


50 100 150 200 m

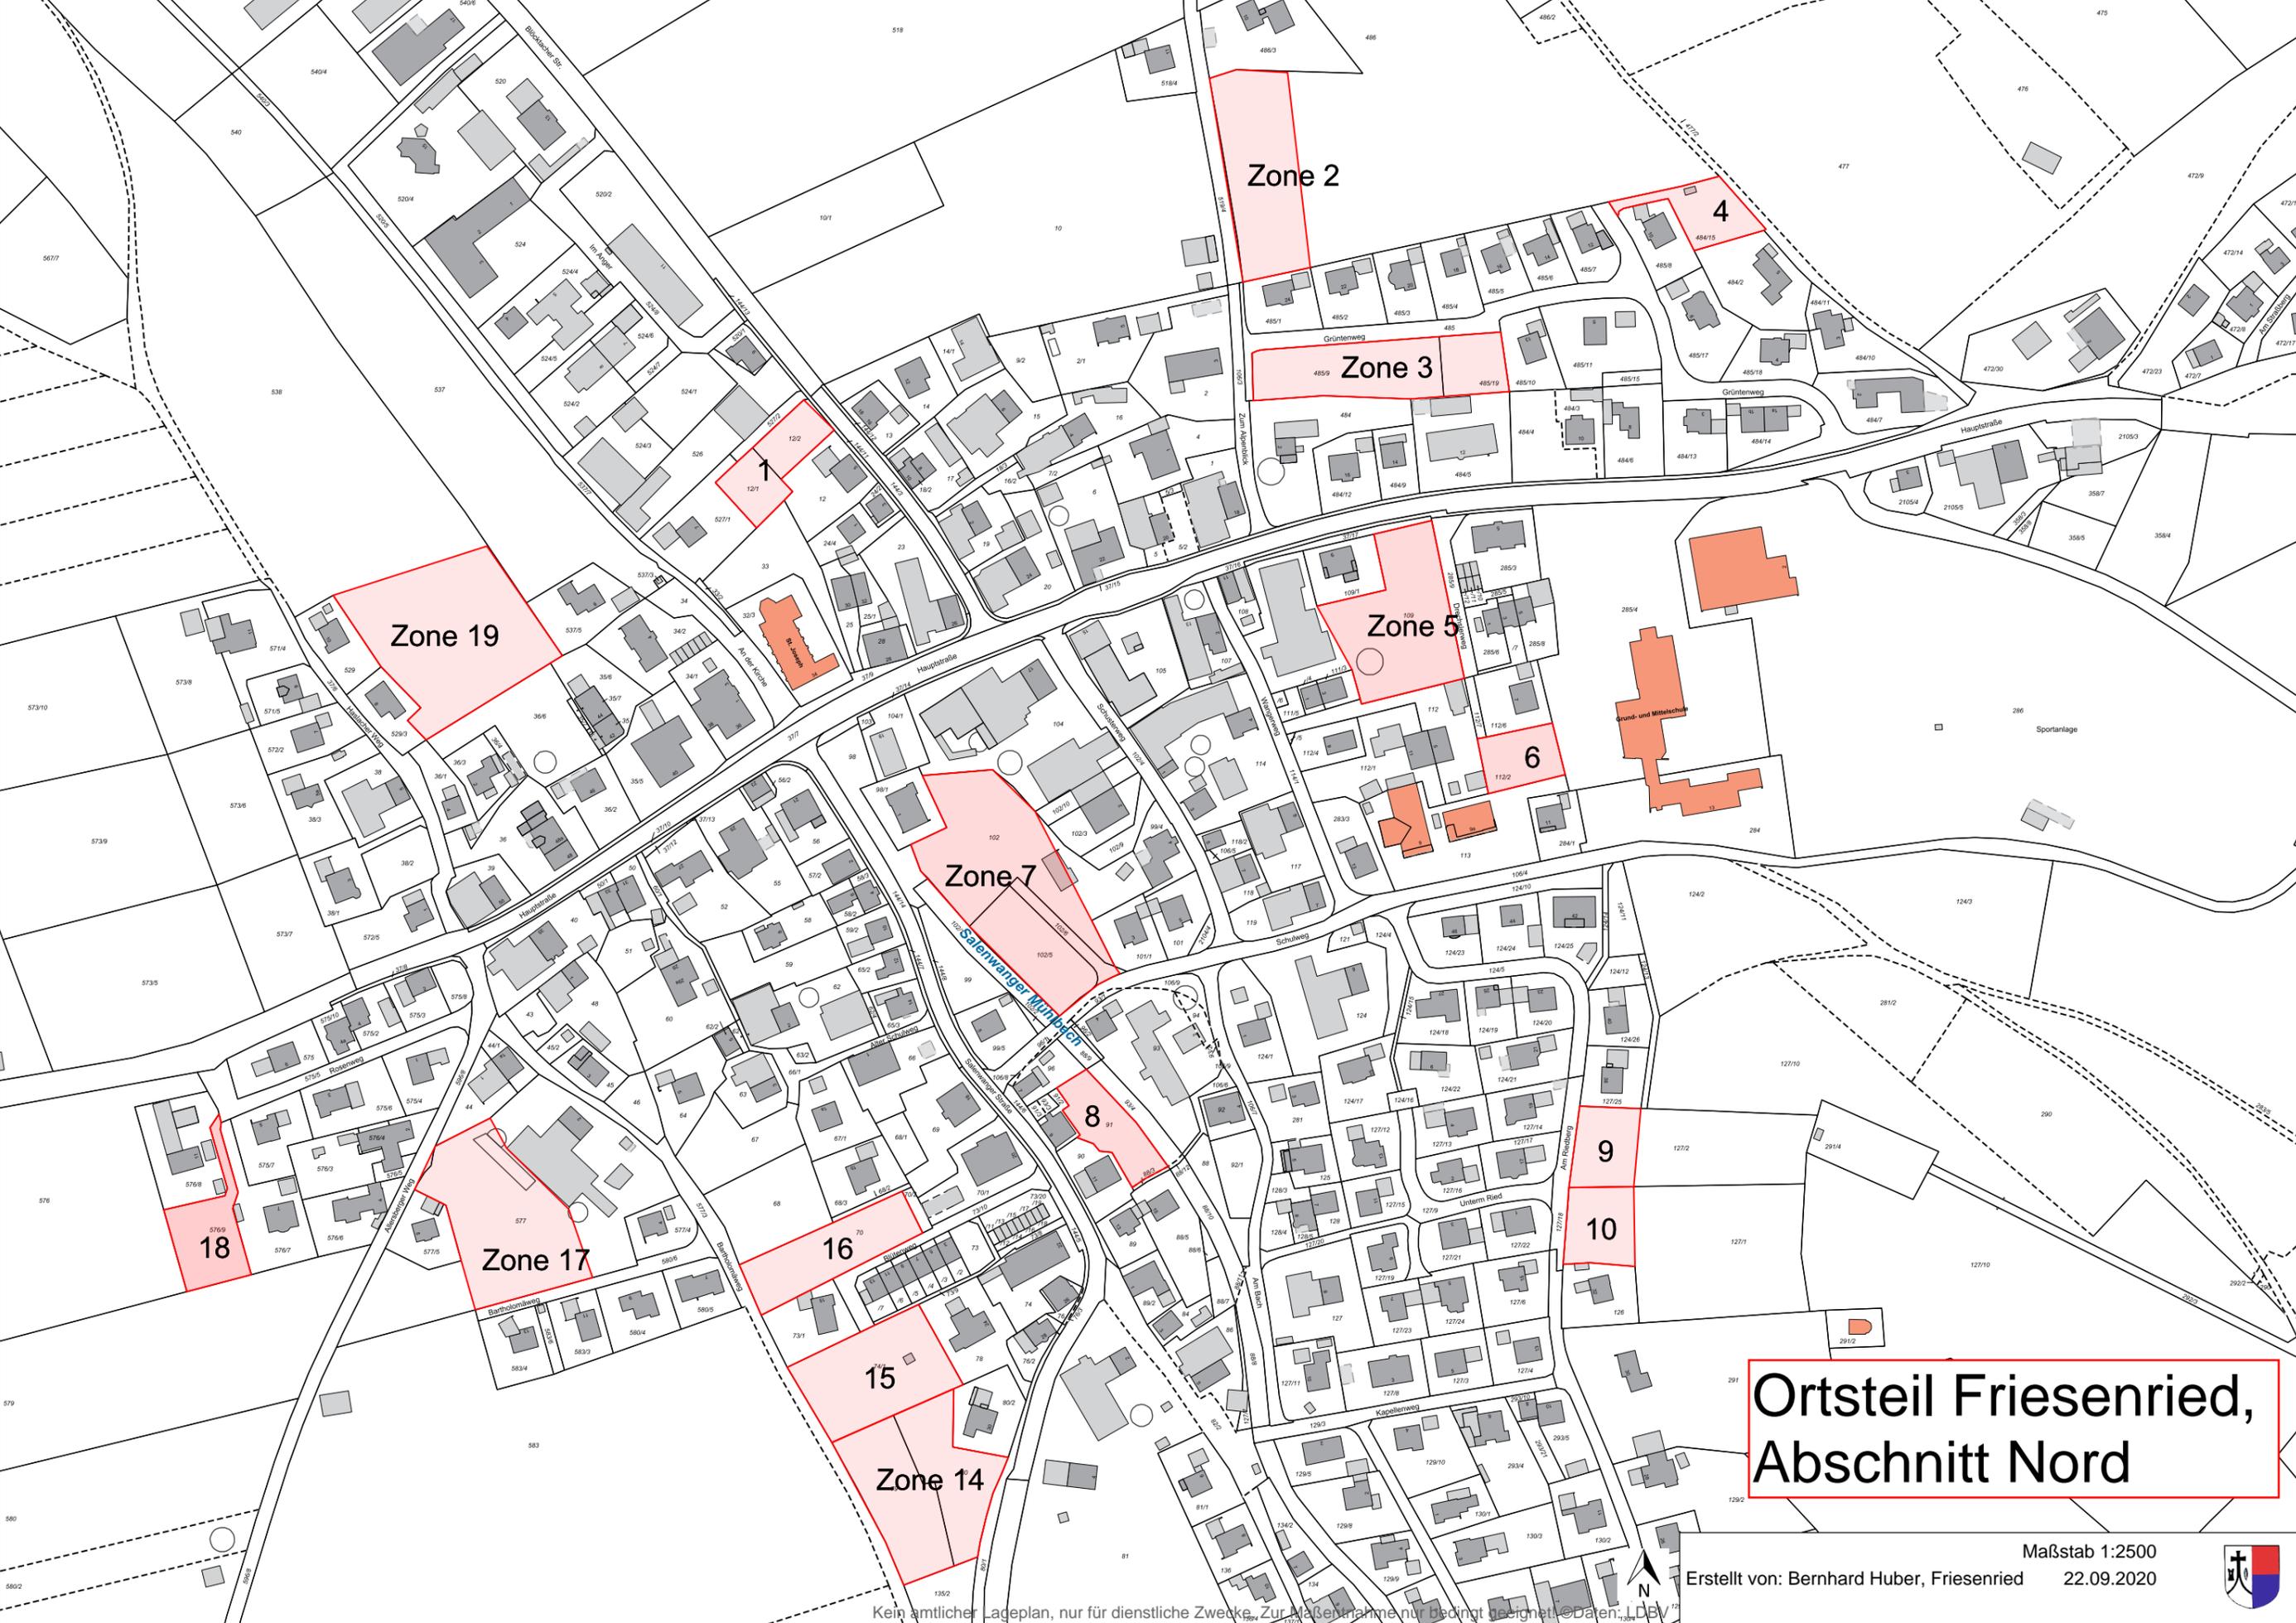

**Ortsteil Friesenried,
Abschnitt Nord**

Maßstab 1:2500
Erstellt von: Bernhard Huber, Friesenried 22.09.2020



Kein amtlicher Lageplan, nur für dienstliche Zwecke. Zur Maßentnahme nur bedingt geeignet. © Daten: LDEW