


50 100 150 200 m

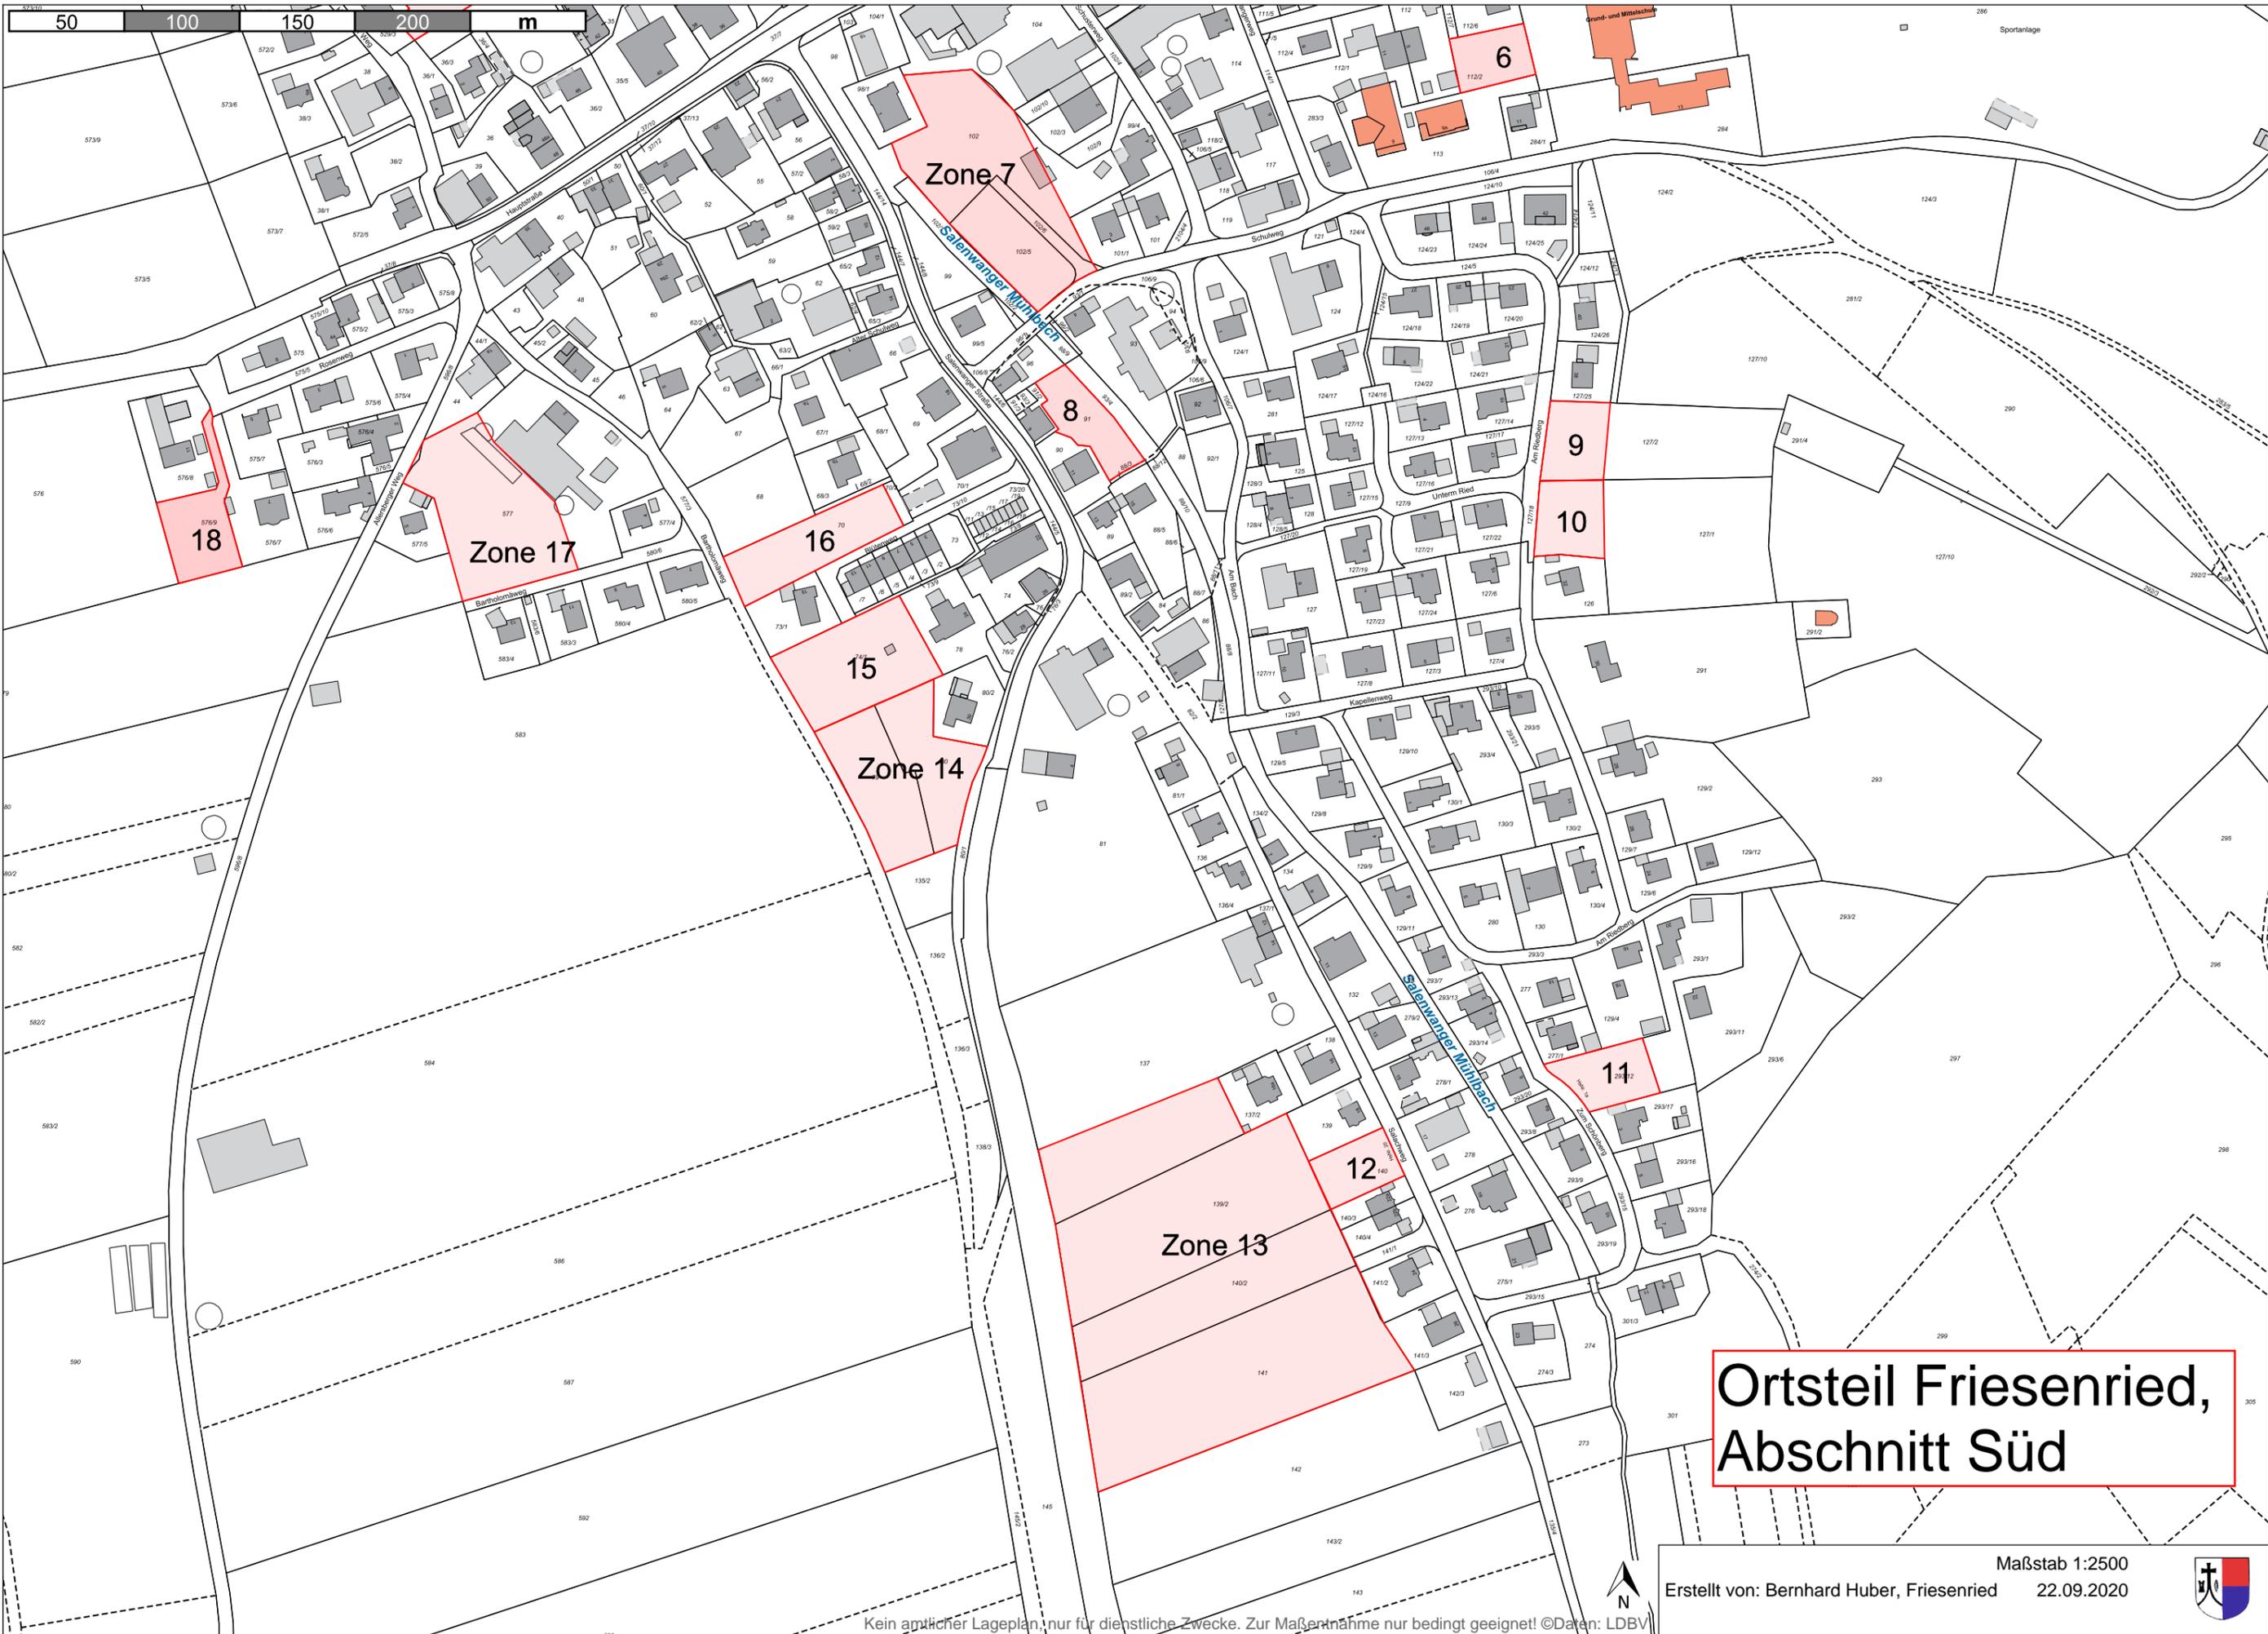

Ortsteil Friesenried, Abschnitt Süd

Maßstab 1:2500
Erstellt von: Bernhard Huber, Friesenried 22.09.2020



Kein amtlicher Lageplan, nur für dienstliche Zwecke. Zur Maßentnahme nur bedingt geeignet! ©Daten: LDBV