




M 1 : 500



	Typ 1	Typ 2
Bauordnungsrechtl. Planungsrechtl. Festsetzungen	GRZ 0,30	GRZ 0,40
Bauordnungsrechtl. Vorschriften	SD	SD

Zur näheren Erläuterung dieser und weiterer Festsetzungen und Vorschriften - siehe Textteil

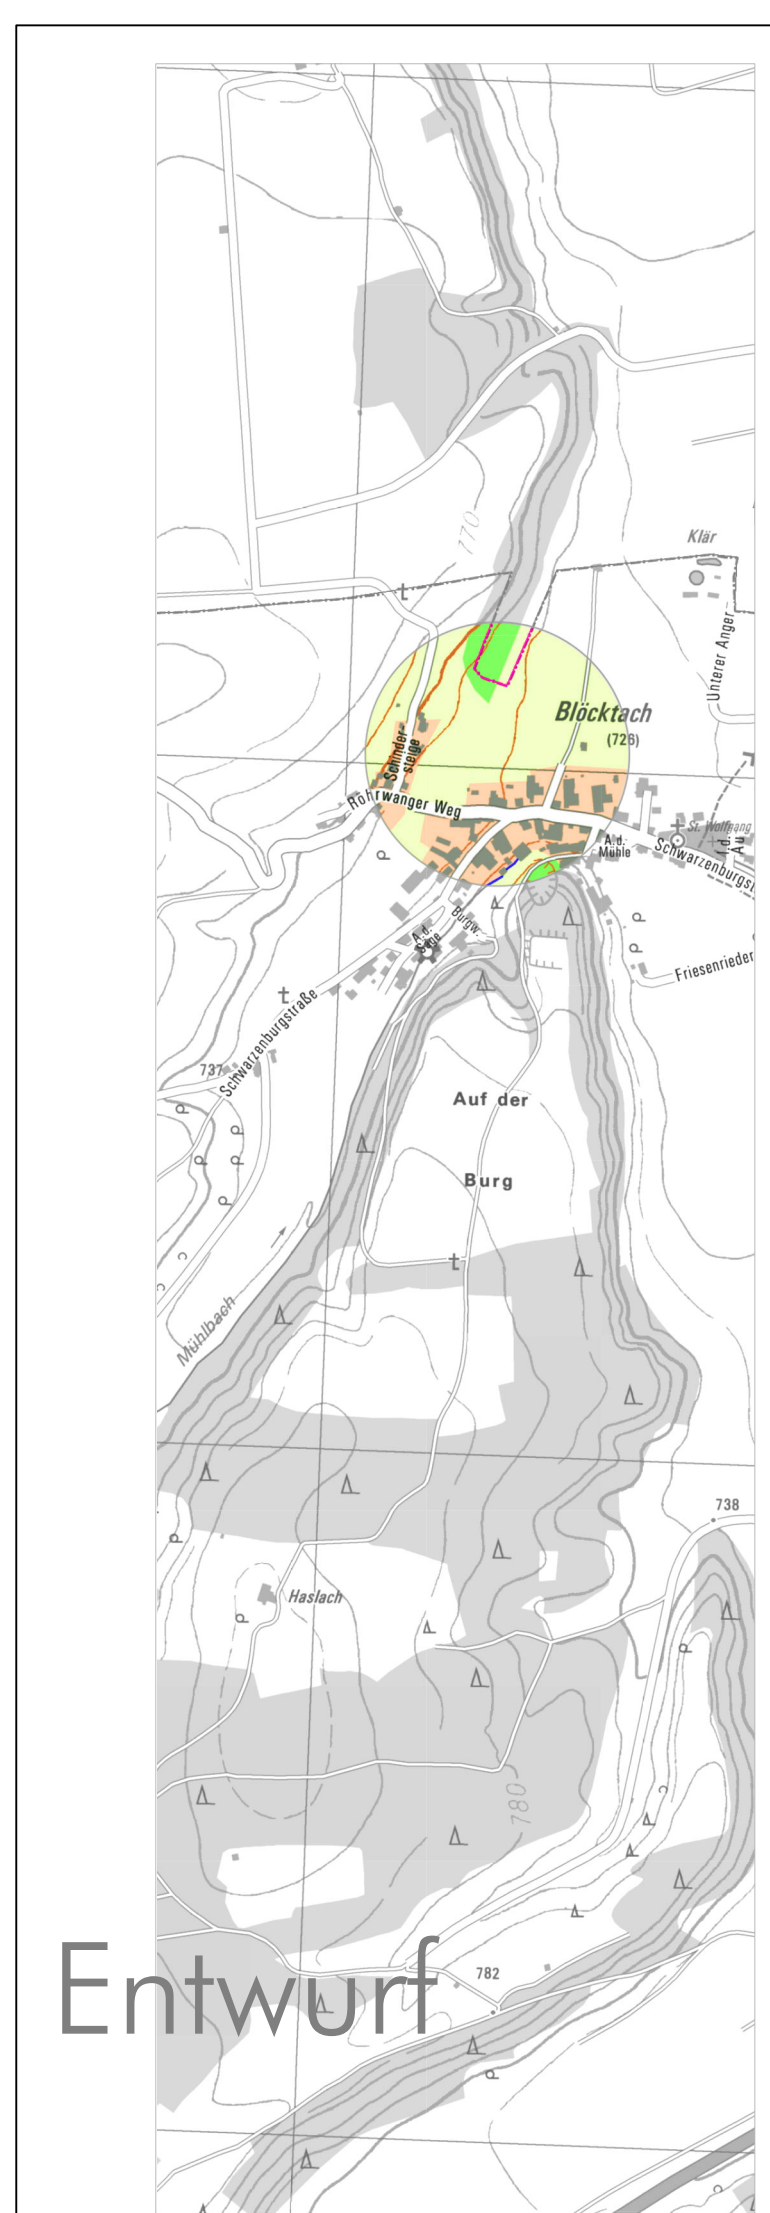

Fassung 18.11.2020
 Büro Sieber
 www.buerosieber.de

Entwurf