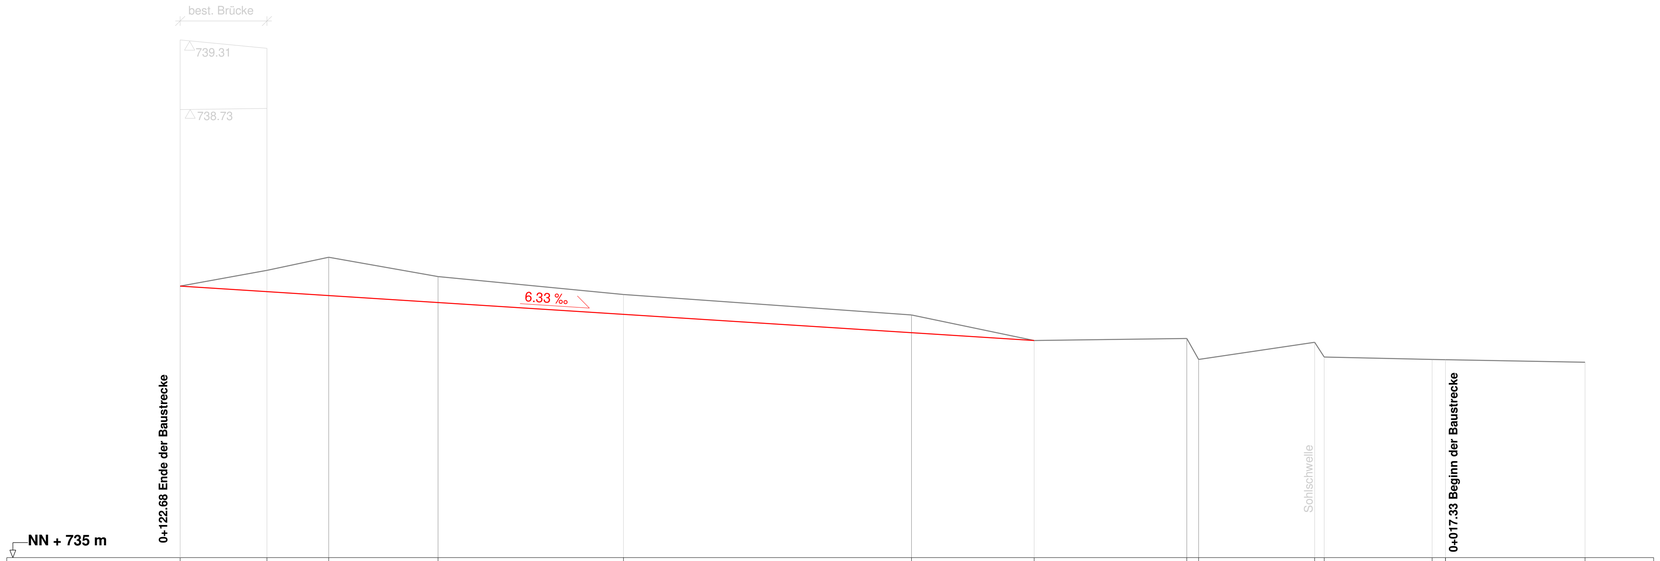

Abstand		7.24		5.14		9.10		15.44		23.97		10.22		12.70		1.00	9.66		0.80	8.98	1.12	11.62	
Station	122.68	115.44	110.30		101.20		85.76		61.79		51.58		38.87	37.88	28.23	27.43		18.45	17.33		5.71		0.00
best. Gewässersohle Vermessung mooser ingenieure				737.50		737.34		737.19		737.02			736.82	736.65									
best. Gewässersohle Vermessung Büro Dittmann	737.26	737.39										736.81				736.79	736.67		736.65	736.65		736.63	
gepl. Gewässersohle		737.21		737.18		737.12		737.03		736.87													

Hinweis Koordinatensystem / Höhensystem:
GK / DHHN12 ("Status 100"); m. ü. NN)

. Fertigung

Nr.	Art der Änderung	Datum	Zeichen

Planungsphase:

Antrag

Titel:

Optimierung des Hochwasserschutzes aufgrund der geplanten Erweiterung der Bebauung Friesenried Süd

Planinhalt:
Längsschnitt
Gerinneausbau - Achse SALENB

Maßstab: 1 : 250 / 25
Planstand: Dezember 2019

Auftraggeber:
Gemeinde Friesenried

Unterlage Nr.: 5.1
Plan Nr.: 112498/3.1
Projektnummer: 112498

Entwurfsverfasser:
mooser ingenieure
mooser ingenieure
gmbh & co. kg
Hohe Buchleuthe 9a
87600 Kaufbeuren
Fon +49 (0) 8341 9021-0
info@mooser-ingenieure.de
www.mooser-ingenieure.de

vermessen: Mrz 19-Nov.19 - Ge
entworfen: Dez. 19 - Mo/Fr
gezeichnet: Dez. 19 - Fr/Wr

aufgestellt:
Kaufbeuren, den

Diese Zeichnung darf ohne ausdrückliche Genehmigung weder vervielfältigt, noch an Dritte weiter gegeben werden Eigentümer- und Urheberrecht vorbehalten.
Pfad: M:\TWO-Civil2019\Projekte\112498\.HPP-Gerinneausbau

858 mm 297 mm 0,77 m²