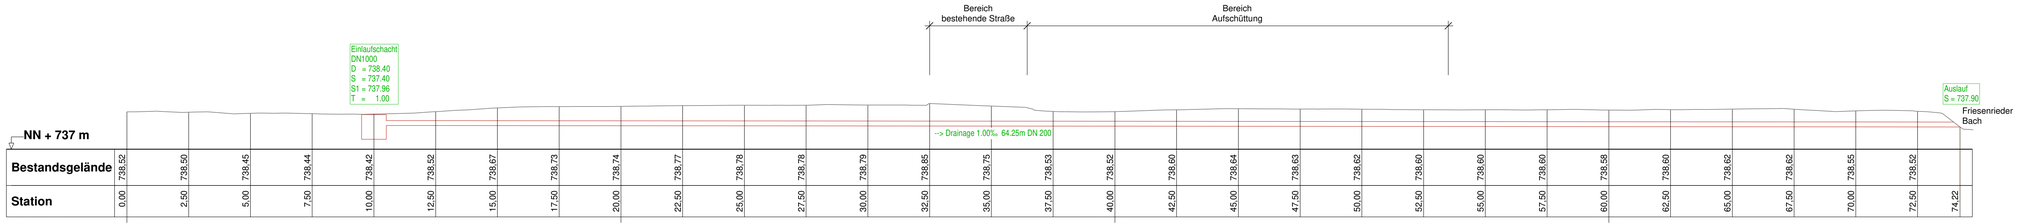

Station	Bestandsgelände
0,00	738,52
2,50	738,50
5,00	738,45
7,50	738,44
10,00	738,42
12,50	738,52
15,00	738,67
17,50	738,73
20,00	738,74
22,50	738,77
25,00	738,78
27,50	738,78
30,00	738,79
32,50	738,85
35,00	738,75
37,50	738,53
40,00	738,52
42,50	738,60
45,00	738,64
47,50	738,63
50,00	738,62
52,50	738,60
55,00	738,60
57,50	738,60
60,00	738,58
62,50	738,60
65,00	738,62
67,50	738,62
70,00	738,55
72,50	738,52
74,22	

Hinweis Koordinatensystem / Höhensystem:
GK / DHHN12 ("Status 100"; m ü. NN)

. Fertigung

Nr.	Art der Änderung	Datum	Zeichen

Planungsphase:

Antrag

Titel:

Optimierung des Hochwasserschutzes aufgrund der geplanten Erweiterung der Bebauung Friesenried Süd

Planinhalt:
Längsschnitt
Drainage

Maßstab: 1 : 100 /100

Planstand: Dezember 2019

Auftraggeber:
Gemeinde Friesenried

Unterlage Nr.: 5.2

Plan Nr.: 112498/3.2

Projektnummer: 112498

Entwurfsverfasser:
mooser ingenieure
mooser ingenieure
gmbh & co. kg
Hohe Buchleuthe 9a
87600 Kaufbeuren
Fon +49 (0) 8341 9021-0
info@mooser-ingenieure.de
www.mooser-ingenieure.de

vermessen: Mrz 19-Nov 19 - Ge

entworfen: Dez. 19 - Mo/Fr

gezeichnet: Dez. 19 - Fr/Wr

aufgestellt:
Kaufbeuren, den

Diese Zeichnung darf ohne ausdrückliche Genehmigung weder vervielfältigt, noch an Dritte weiter gegeben werden Eigentümer- und Urhebernecht vorbehalten.
Pfad: M:\TWO-Civil\2019\Projekte\ 112498 - LS-Drainage-N2 5-2_HPP-Drainage

1043 mm 297 mm 0.31 m²