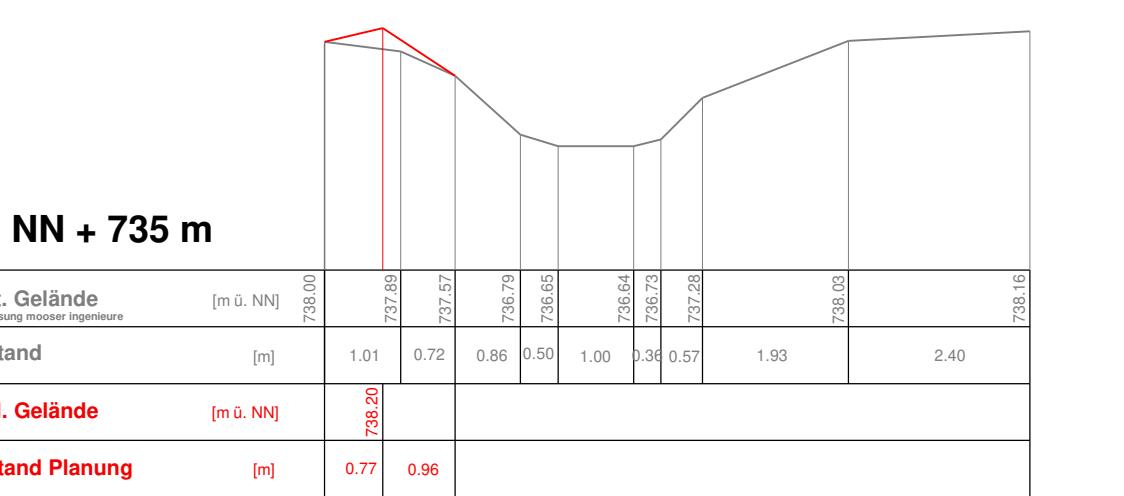
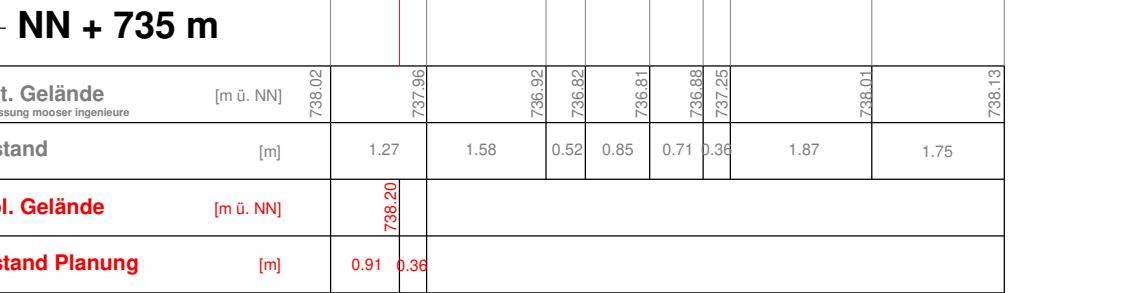
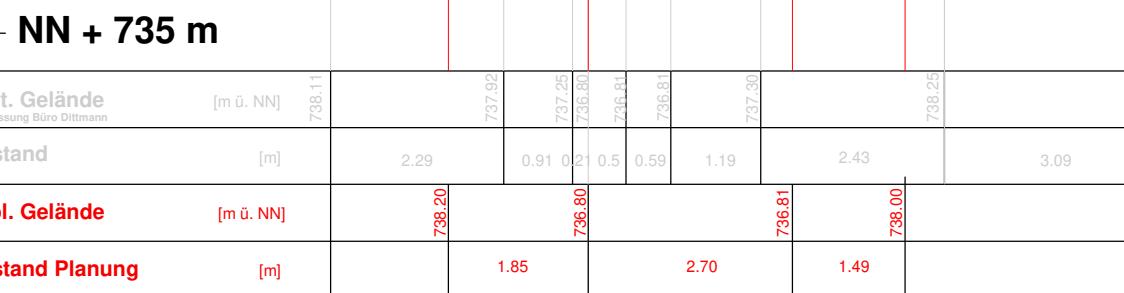
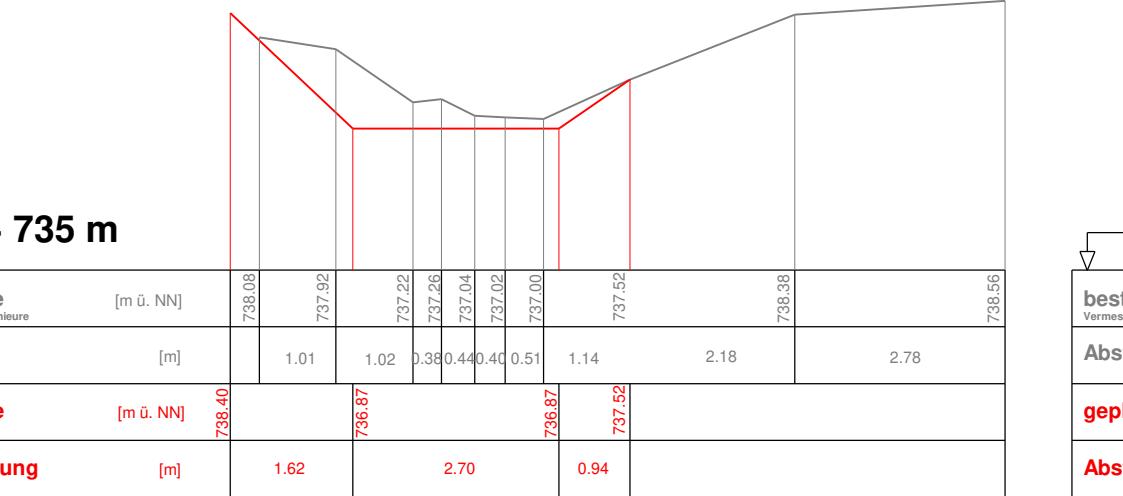
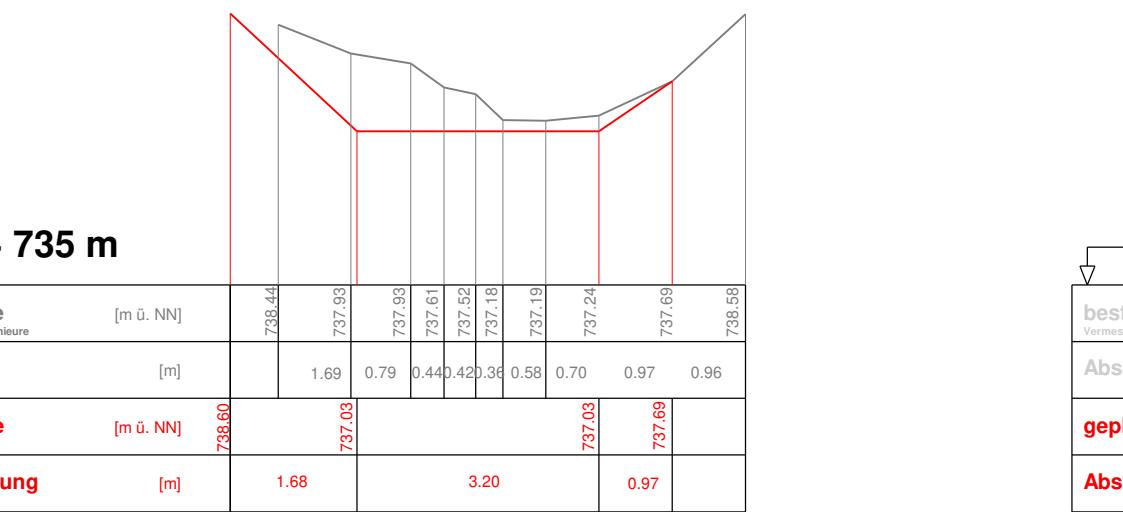
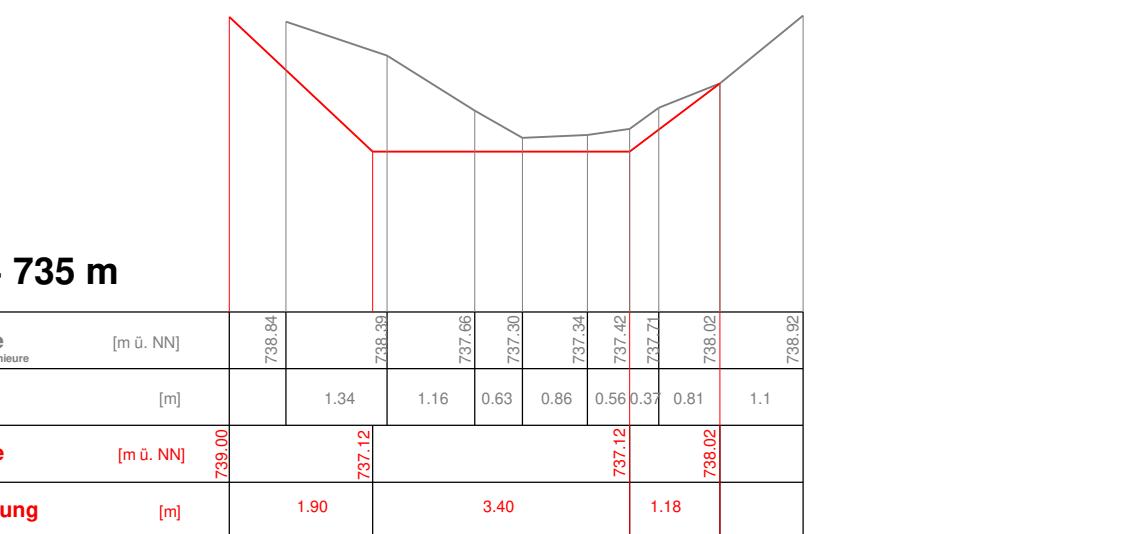
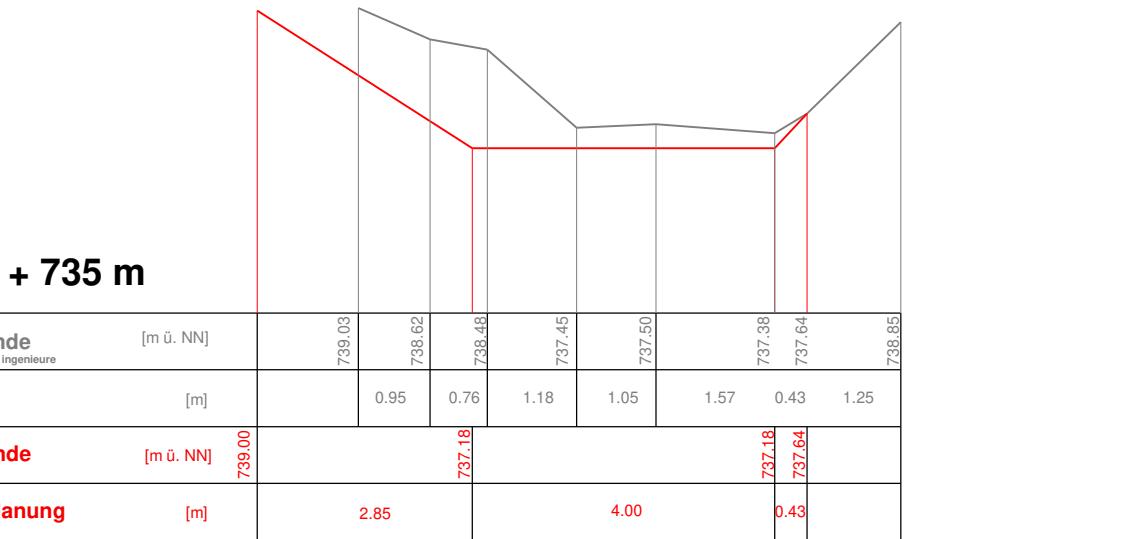


Station 0 + 37.88**Station 0 + 38.87****Station 0 + 051.58****Station 0 + 061.79****Station 0 + 085.76****Station 0 + 101.20****Station 0 + 110.30**

Hinweis Koordinatensystem / Höhensystem:
GK / DHHN12 ("Status 100"); m. ü. NN

Fertigung

Nr.	Art der Änderung	Datum	Zeichen
Planungsphase:			

Antrag

Titel:
Optimierung des Hochwasserschutzes
aufgrund der geplanten Erweiterung
der Bebauung Friesenried Süd

Planinhalt:
Querprofile
Gerinneausbau

Maßstab:
1 : 100

Planstand:
Dezember 2019

Auftraggeber:
Unterlage Nr.:
6.1

Plan Nr.:
112498/4.1Projektnummer:
112498

Entwurfsverfasser:
mooser ingenieure gmbh & co. kg
Hohe Buchleute 9a
87600 Kaufbeuren
Fon +49 (0) 8341 9021-0
info@mooser-ingenieure.de
www.mooser-ingenieure.de

vermessen:
Mrz 19-Nov.19 - Geentworfen:
Dez. 19 - Mo/Frgezeichnet:
Dez. 19 - Fr/Wr

aufgestellt:
Kaufbeuren, den

Diese Zeichnung darf ohne ausdrückliche Genehmigung weder vervielfältigt, noch an Dritte weiter gegeben werden! Eigentümer- und Urheberrecht vorbehalten.
Platz: MiTWO-Civil2019\Projekte\112498\QP-Gerinneausbau

765 mm 297 mm 0.77 m²