Regelquerschnitt Damm
Maßstab 1 : 50

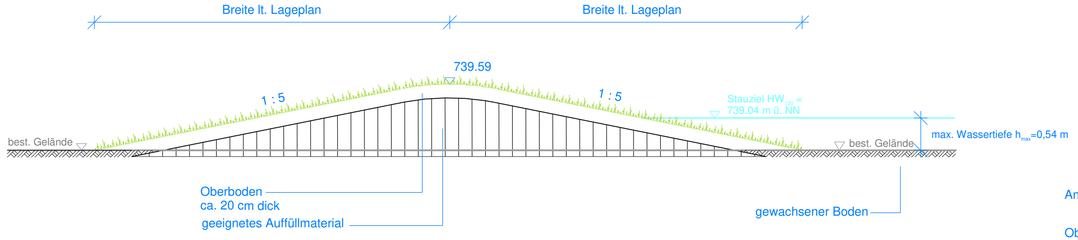

Regelquerschnitt Gerinne
Maßstab 1 : 50

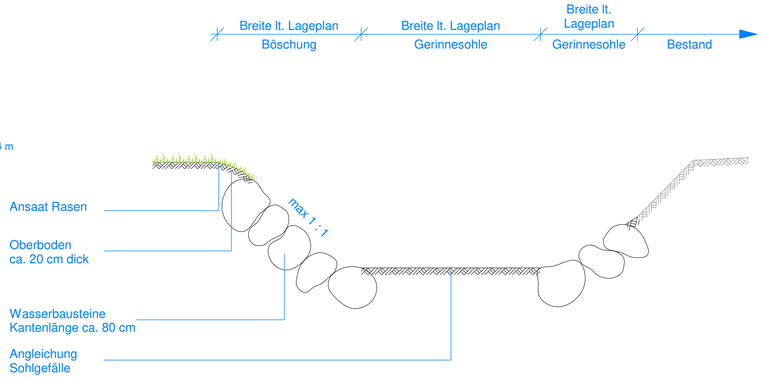

Hinweis Koordinatensystem / Höhensystem:
GK / DHHN12 ("Status 100"); m. ü. NN)

. Fertigung

Nr.	Art der Änderung	Datum	Zeichen

Planungsphase:

Antrag

Titel:

Optimierung des Hochwasserschutzes aufgrund der geplanten Erweiterung der Bebauung Friesenried Süd

Planinhalt:
Regelquerschnitte
Damm und Gerinneausbau

Maßstab: 1 : 50
Planstand: Dezember 2019

Auftraggeber:
Gemeinde Friesenried

Unterlage Nr.: 6.2
Plan Nr.: 112498/4.2
Projektnummer: 112498

Entwurfsverfasser:
mooser ingenieure
mooser ingenieure
gmbh & co. kg
Hohe Buchleuthe 9a
87600 Kaufbeuren
Fon +49 (0) 8341 9021-0
info@mooser-ingenieure.de
www.mooser-ingenieure.de

vermessen: -
entworfen: Dez. 19 - Mo/Fr
gezeichnet: Dez. 19 - Fr/Wr

aufgestellt:
Kaufbeuren, den

Diese Zeichnung darf ohne ausdrückliche Genehmigung weder vervielfältigt, noch an Dritte weiter gegeben werden Eigentümer- und Urheberrecht vorbehalten.
Pfad: M:\TWO-Civil2019\Projekte\112498 \RQ

765 mm 297 mm 0,77 m²